


ścianę szczytową powyżej linii dachu
dociąć i ocieplić wełną mineralną 12cm

Rura spustowa RS 100
odprowadzenie deszczówki
do kanalizacji deszczowej
wg. indywidualnego projektu

Rura spustowa RS 100
odprowadzenie deszczówki
do kanalizacji deszczowej
wg. indywidualnego projektu

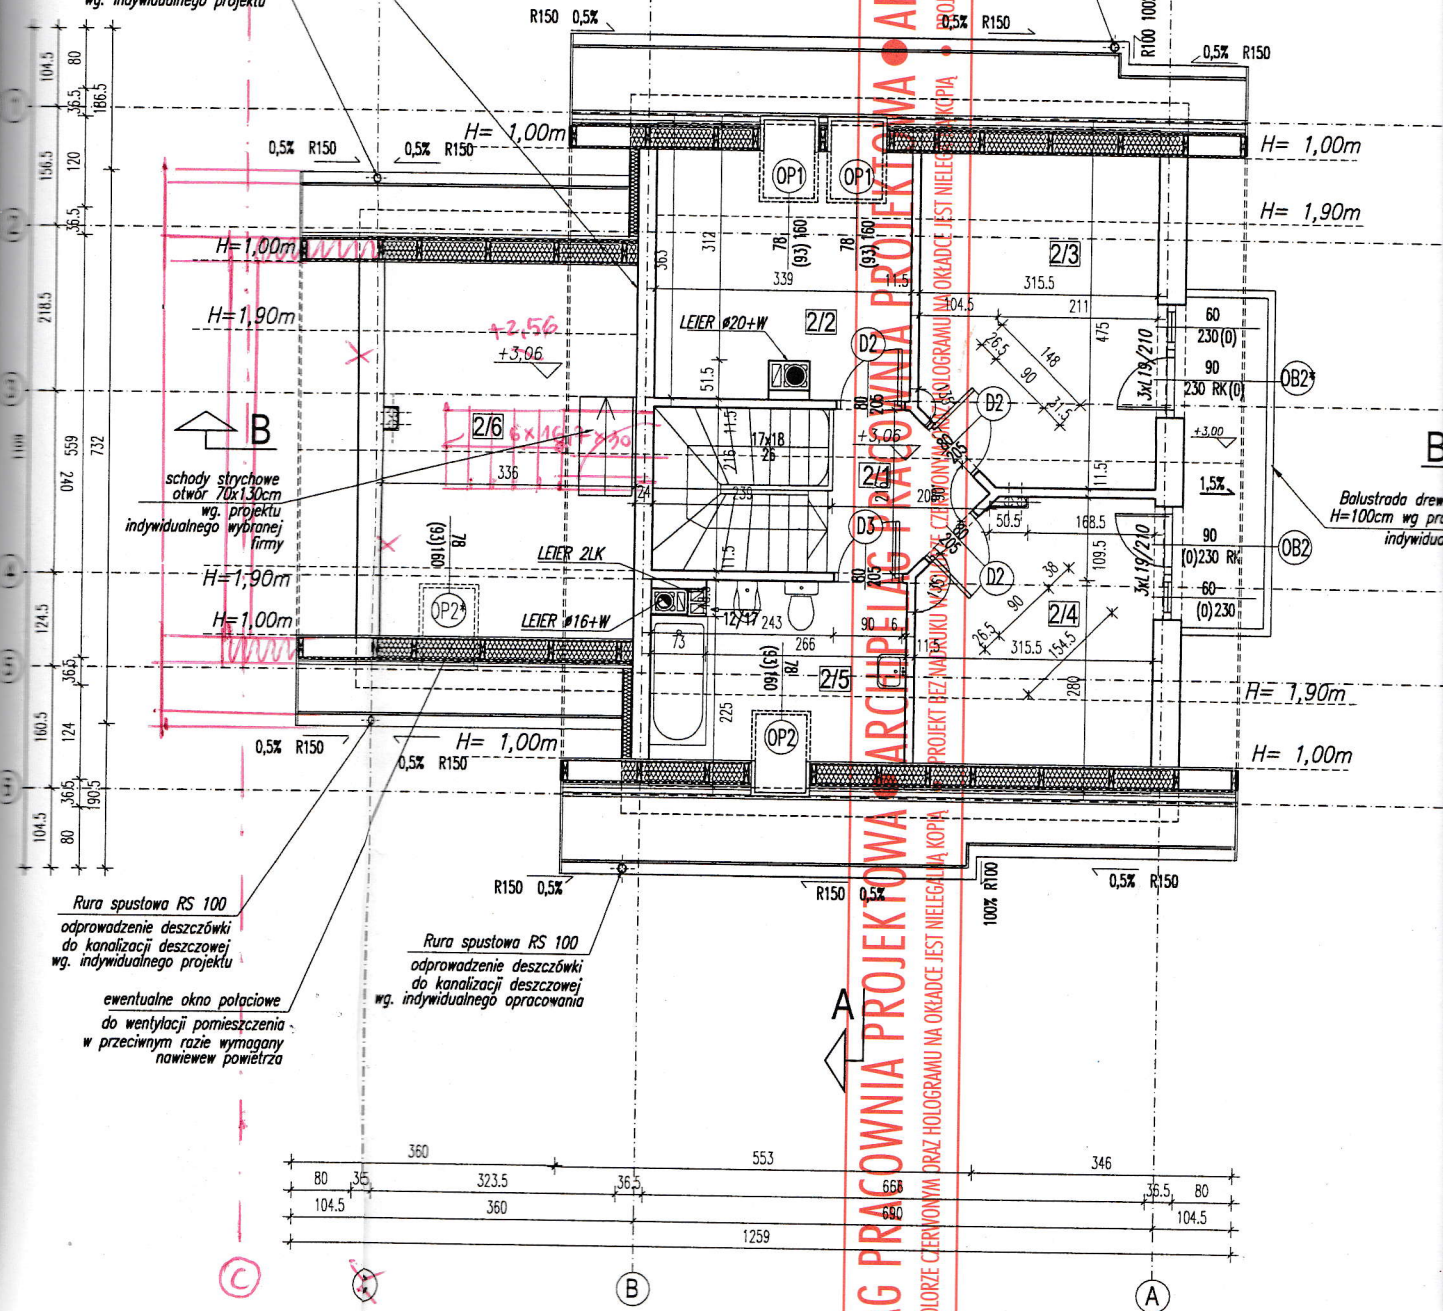

Rura spustowa RS 100
odprowadzenie deszczówki
do kanalizacji deszczowej
wg. indywidualnego projektu

ewentualne okno połączone
do wentylacji pomieszczenia
w przeciwnym razie wymagany
nowy nawiew powietrza

Rura spustowa RS 100
odprowadzenie deszczówki
do kanalizacji deszczowej
wg. indywidualnego opracowania

Balustrada drewniana
H=100cm wg. projektu
indywidualnego